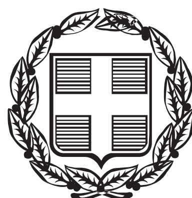


ΕΦΗΜΕΡΙΣ ΤΗΣ ΚΥΒΕΡΝΗΣΕΩΣ

ΤΗΣ ΕΛΛΗΝΙΚΗΣ ΔΗΜΟΚΡΑΤΙΑΣ

ΤΕΥΧΟΣ ΑΝΑΓΚΑΣΤΙΚΩΝ ΑΠΑΛΛΟΤΡΙΩΣΕΩΝ ΚΑΙ ΠΟΛΕΟΔΟΜΙΚΩΝ ΘΕΜΑΤΩΝ **Αρ. Φύλλου 42**

10 Φεβρουαρίου 2014

ΑΠΟΦΑΣΕΙΣ

Αριθμ. 8216/277/13

Επικαιροποίηση Προγραμματικού Σχεδίου Λιμένα Κέρκυρας.

Ο ΥΠΟΥΡΓΟΣ ΝΑΥΤΙΛΙΑΣ ΚΑΙ ΑΙΓΑΙΟΥ

Έχοντας υπόψη:

1. τις διατάξεις:

(α) του άρθρου 44 του ν. 4150/2013 (ΦΕΚ Α΄ 102).

(β) της παρ. 2, στοιχείο θ, του άρθρου 5 του ν. 3469/2006 (ΦΕΚ Α΄ 131).

(γ) του άρθρου 90 του π.δ. 63/2005 (ΦΕΚ Α΄ 98).

(δ) του άρθρου 5 του π.δ. 85/2012 (ΦΕΚ Α΄ 141).

2. τις αποφάσεις:

(α) την υπ' αριθ. 01/18-03-2003 απόφαση 5ης Συνεδρίασης ΕΣΑΛ, Έγκρισης Γενικού Προγραμματικού Σχεδίου (MASTER PLAN) Λιμένα Κέρκυρας.

(β) την υπ' αριθ. 04/04-08-2005 απόφαση 19ης Συνεδρίασης ΕΣΑΛ, Επικαιροποίησης Γενικού Προγραμματικού Σχεδίου (MASTER PLAN) Λιμένα Κέρκυρας.

(γ) την υπ' αριθ. 01/04-04-2007 απόφαση 32ης Συνεδρίασης ΕΣΑΛ, Τροποποίησης Προγραμματικού Σχεδίου Λιμένα Κέρκυρας.

(δ) την υπ' αριθ. 8216.01/03/13 απόφαση Υπουργού Ναυτιλίας και Αιγαίου Συγκρότησης της Επιτροπής Σχεδιασμού και Ανάπτυξης Λιμένων (ΕΣΑΛ) (ΦΕΚ ΥΟΔΔ 443).

3. τα έγγραφα:

(α) το υπ' αριθ. 1831/5.0/28-08-2013 έγγραφο ΟΛΚΕ ΑΕ διαβίβασης μελέτης για εξέταση από την ΕΣΑΛ.

(β) το υπ' αριθ. 8216/231/13/12-11-13 έγγραφο ΥΝΑ/ΓΓΛΛΠΝΕ/ΔΛΥα΄ πρόσκλησης σε Συνεδρίαση της ΕΣΑΛ (Θέμα 4ο).

(γ) το υπ' αριθ. 8216/238/13/20-11-2013 έγγραφο ΥΝΑ/ΓΓΛΛΠΝΕ/ΔΛΥα' αλλαγής ημερομηνίας για τη διεξαγωγή της συνεδρίασης της ΕΣΑΛ.

4. το σχέδιο «Γενική Διάταξη Έργων Προγραμματικού Σχεδίου», αρ. σχ. 281-ΜΡ-1, κλ.: 1:2000, με ημ.: Ιούλιος 2013 της MARNET ATE.

5. το πρακτικό της 59ης/26-11-2013 Συνεδρίασης της Επιτροπής Σχεδιασμού και Ανάπτυξης Λιμένων (Θέμα 4ο).

6. το γεγονός ότι με τις κανονιστικές διατάξεις της παρούσας απόφασης δεν προκαλείται δαπάνη σε βάρος του κρατικού προϋπολογισμού, αποφασίζουμε:

Εγκρίνεται η επικαιροποίηση του Προγραμματικού Σχεδίου του λιμένα Κέρκυρας και συγκεκριμένα:

● Διαπλάτυνση της υπό κατασκευής επέκτασης του προσήνεμου μώλου, κατά επιπλέον 28m έτσι ώστε αυτή να φθάσει στα 40m σε όλο το μήκος της (430.60m, όσο ακριβώς είναι και το πλάτος του υφιστάμενου τμήματος του μώλου).

● Κατάργηση του κρηπιδώματος ελλιμενισμού πλωτών χώρων στάθμευσης, στην περιοχή μεταξύ του υπήνεμου μώλου και του καταφυγίου τουριστικών σκαφών στη Σπηλιά.

● Ανακατασκευή του ακραίου τμήματος του προσήνεμου μώλου του λιμενίσκου ημερόπλοιων, με την καθαίρεση του κεκαμένου τμήματος μήκους 40m και την ανακατασκευή του με ανάλογο μήκος και ελαφρά διαφορετικό προσανατολισμό.

● Κατασκευή επιβατικού σταθμού 700m^2 και υπόστεγου αποσκευών επιβατών συνολικής επιφάνειας 500m^2, ειδικά για την εξυπηρέτηση του homeporting στον τομέα της κρουαζιέρας. Τέλος, προβλέπεται η κατασκευή στεγάστρων σε επιλεγμένες θέσεις της χερσαίας ζώνης.

● Κλειστό οικίσκο επιφάνειας 24τ.μ. επί του προσήνεμου μώλου για τη μονάδα αφαλάτωσης.

● Στην κατασκευή μικρού κτιρίου στάθμευσης των οχημάτων του Ο.Λ.ΚΕ. (το κτίριο θα είναι ισόγειο συνολικής επιφάνειας 90m^2).

● Στην κατασκευή μικρού επιβατικού σταθμού και υπόστεγου συντήρησης υδροπλάνων (προβλέπεται η κατασκευή μικρού επιβατικού σταθμού συνολικής επιφάνειας 150m^2).

● Στην αναδιαμόρφωση του οδικού κόμβου στην ανατολική είσοδο του λιμένα. Επίσης στην ίδια περιοχή, αμέσως μετά την είσοδο στο χώρο του λιμένα, θα κατασκευασθούν εκδοτήρια εισιτηρίων.

Επίσης εγκρίνει την τροποποίηση των εγκεκριμένων όρων δόμησης στη χερσαία λιμενική ζώνη ως εξής:

α/α Ο/Τ	Περιγραφή θέσης	Εμβαδόν Επιφάνειας (m^2)	Υφιστάμενη δόμηση (m^2)	Συντελεστής δόμησης	Συντελεστής κάλυψης	Χρήσεις γης	Ύψος (m)
5	ΜΩΛΟΣ ΚΑΙ ΤΜΗΜΑ ΝΕΟΥ ΕΠΙΒΑΤΙΚΟΥ ΣΤΑΘΜΟΥ	59.858,52	4.094,18	0,10	0,15	Βοηθητικά κτίρια νέου επιβατικού σταθμού	5,00+ύψος στέγης

Με την προϋπόθεση η ΜΠΕ να υποβληθεί στην αρμόδια 21η ΕΒΑ του ΥΠΠΟΑ, καθώς η παλαιά πόλη της Κέρκυρας αποτελεί μνημείο της UNESCO και συνεπώς κάθε επέμβαση πλησίον αυτής ελέγχεται αρμοδίως.


Την παρούσα απόφαση συνοδεύει το σχέδιο «Γενική Διάταξη Έργων Προγραμματικού Σχεδίου», αρ. σχ. 281-ΜΡ-1, κλ.:1:2000, με ημ.: Ιούλιος 2013 της MARNET ATE.


Η απόφαση με το συνημμένο σχέδιο να δημοσιευθούν στην Εφημερίδα της Κυβερνήσεως.

Πειραιάς, 27 Δεκεμβρίου 2013

Ο ΥΠΟΥΡΓΟΣ


ΜΙΛΤΙΑΔΗΣ ΒΑΡΒΙΤΣΙΩΤΗΣ

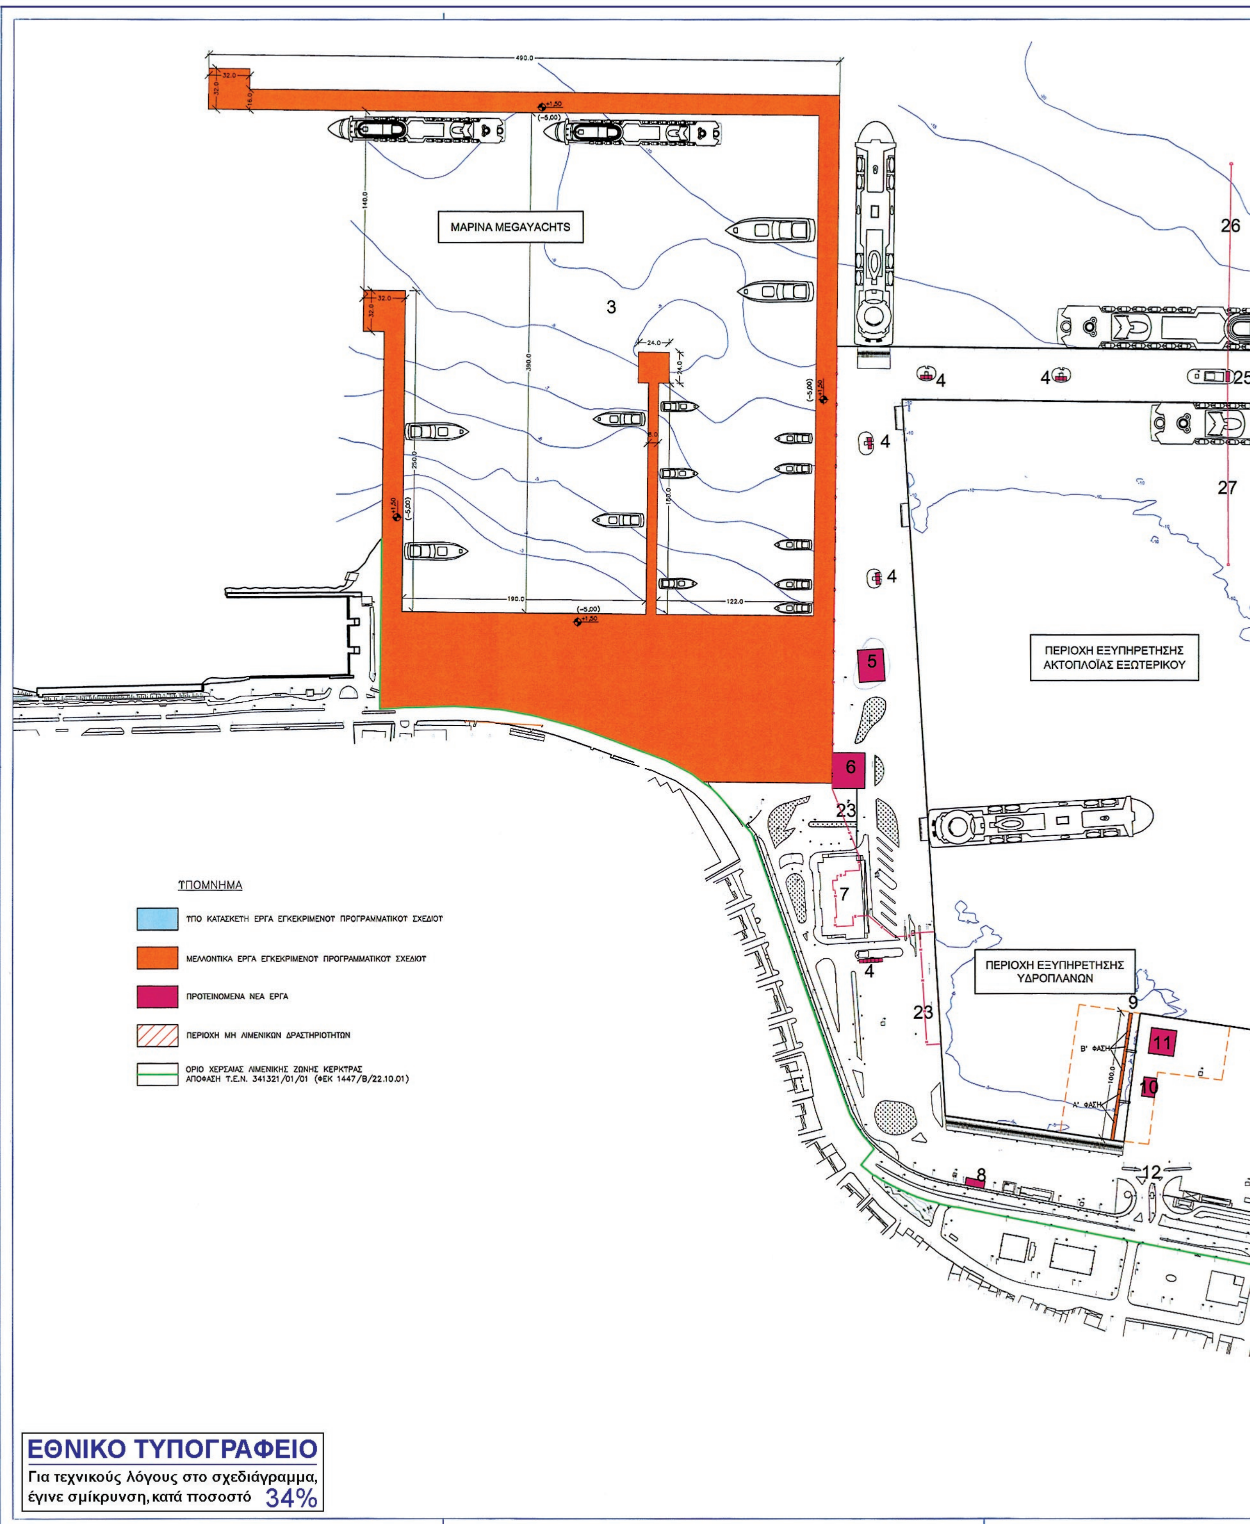
ΜΑΡΙΝΑ MEGAYACHTS
3
4
5
6
7
8
9
10
11
12
23
25
26
27
ΠΕΡΙΟΧΗ ΕΞΥΠΗΡΕΤΗΣΗΣ
ΑΚΤΟΠΛΟΪΑΣ ΕΞΩΤΕΡΙΚΟΥ
ΠΕΡΙΟΧΗ ΕΞΥΠΗΡΕΤΗΣΗΣ
ΥΔΡΟΠΛΑΝΩΝ
Β' ΦΑΣΗ
Α' ΦΑΣΗ
ΥΠΟΜΝΗΜΑ
ΥΠΟ ΚΑΤΑΣΚΕΥΗ ΕΡΓΑ ΕΓΚΕΚΡΙΜΕΝΟΥ ΠΡΟΓΡΑΜΜΑΤΙΚΟΥ ΣΧΕΔΙΟΥ
ΜΕΛΛΟΝΤΙΚΑ ΕΡΓΑ ΕΓΚΕΚΡΙΜΕΝΟΥ ΠΡΟΓΡΑΜΜΑΤΙΚΟΥ ΣΧΕΔΙΟΥ
ΠΡΟΤΕΙΝΟΜΕΝΑ ΝΕΑ ΕΡΓΑ
ΠΕΡΙΟΧΗ ΜΗ ΛΙΜΕΝΙΚΩΝ ΔΡΑΣΤΗΡΙΟΤΗΤΩΝ
ΟΡΙΟ ΧΕΡΣΑΙΑΣ ΛΙΜΕΝΙΚΗΣ ΖΩΝΗΣ ΚΕΡΚΥΡΑΣ
ΑΠΟΦΑΣΗ Τ.Ε.Ν. 341321/01/01 (ΦΕΚ 1447/Β/22.10.01)
ΕΘΝΙΚΟ ΤΥΠΟΓΡΑΦΕΙΟ
Για τεχνικούς λόγους στο σχεδιάγραμμα,
έγινε σμίκρυνση, κατά ποσοστό 34%

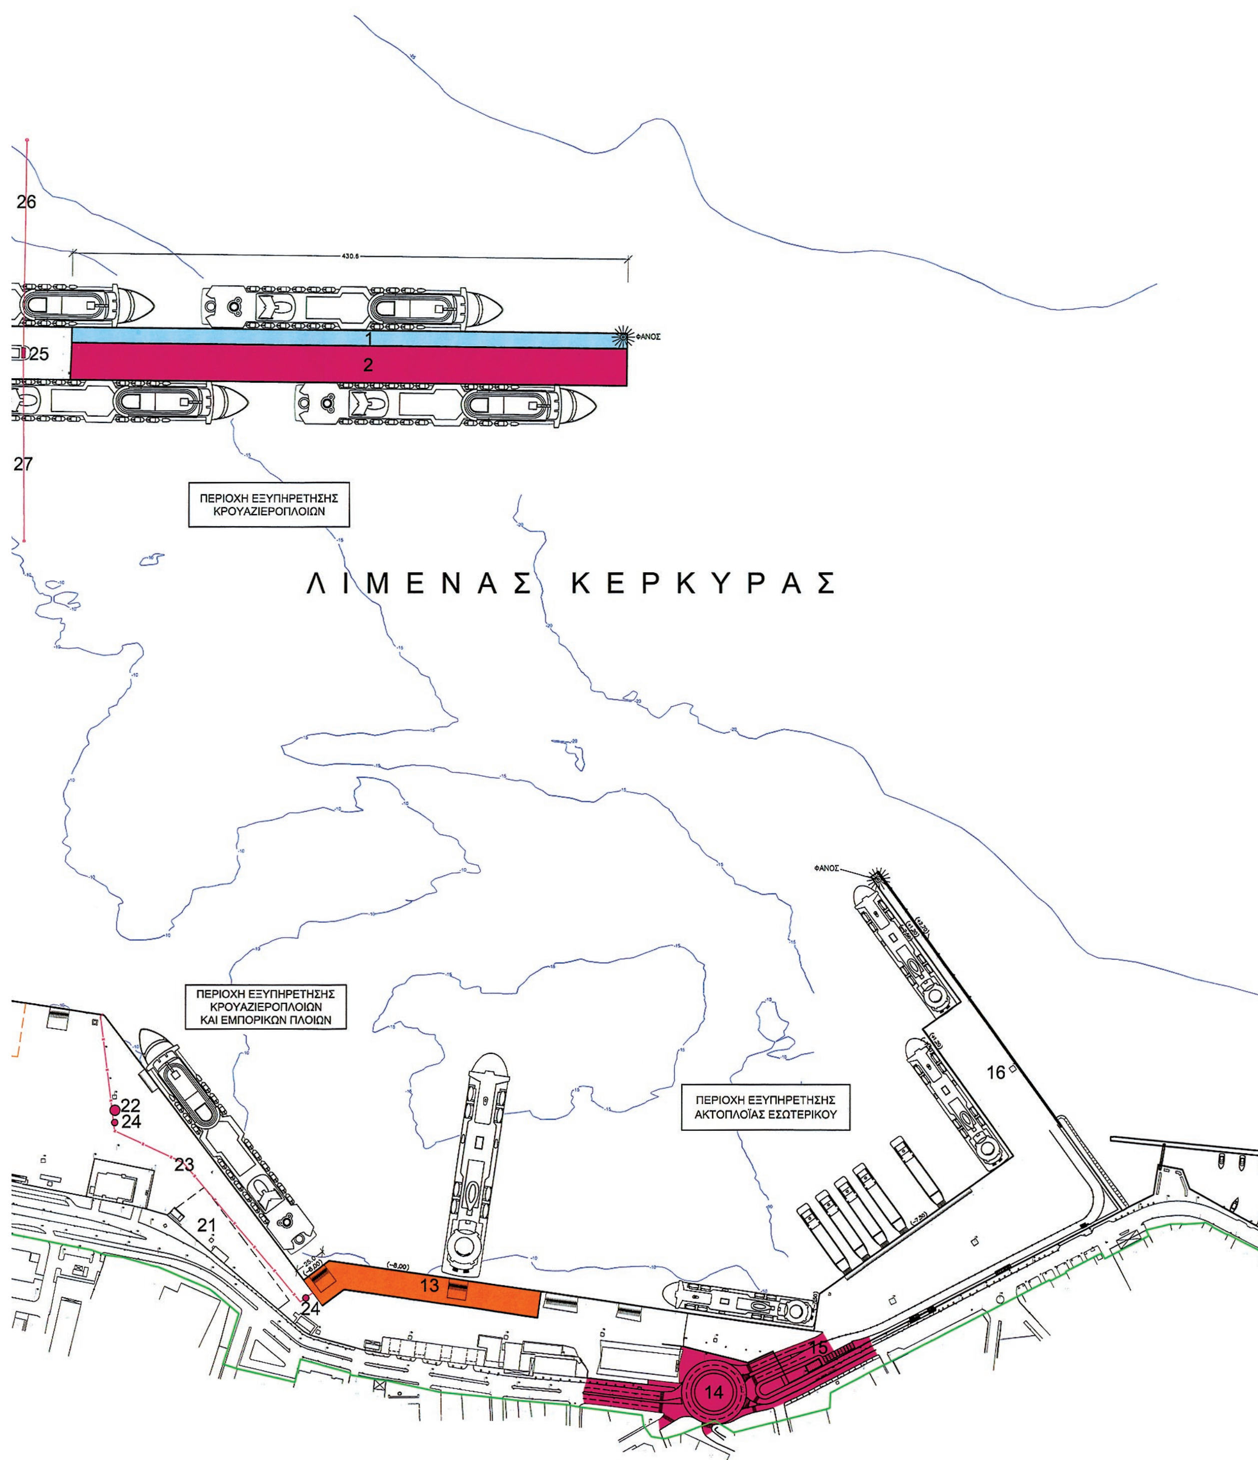

26
430.5
1
ΦΑΝΟΣ
25
2
27
ΠΕΡΙΟΧΗ ΕΞΥΠΗΡΕΤΗΣΗΣ ΚΡΟΥΑΖΙΕΡΟΠΛΟΙΩΝ
Λ Ι Μ Ε Ν Α Σ   Κ Ε Ρ Κ Υ Ρ Α Σ
ΦΑΝΟΣ
ΠΕΡΙΟΧΗ ΕΞΥΠΗΡΕΤΗΣΗΣ ΚΡΟΥΑΖΙΕΡΟΠΛΟΙΩΝ ΚΑΙ ΕΜΠΟΡΙΚΩΝ ΠΛΟΙΩΝ
16
ΠΕΡΙΟΧΗ ΕΞΥΠΗΡΕΤΗΣΗΣ ΑΚΤΟΠΛΟΪΑΣ ΕΣΩΤΕΡΙΚΟΥ
22
24
23
21
(−8,00)
13
24
14
15



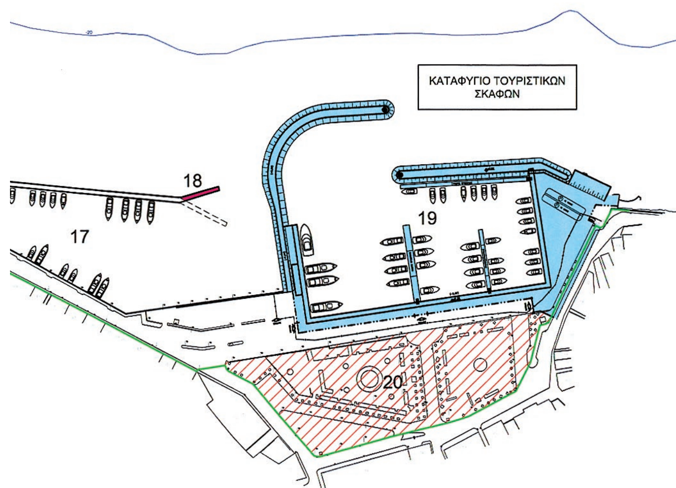

ΥΠΟΜΝΗΜΑ

1 ΠΡΟΣΗΝΕΜΟΣ ΜΩΛΟΣ (ΤΜΗΜΑ ΥΠΟ ΚΑΤΑΣΚΕΥΗ)
2 ΠΡΟΣΗΝΕΜΟΣ ΜΩΛΟΣ - ΜΕΛΛΟΝΤΙΚΗ ΔΙΑΠΛΑΤΥΝΣΗ
3 ΧΩΡΟΘΕΤΗΜΕΝΟΣ ΤΟΥΡΙΣΤΙΚΟΣ ΛΙΜΕΝΑΣ MEGAYAGHTS
4 ΣΤΕΓΑΣΤΡΟ ΕΞΥΠΗΡΕΤΗΣΗΣ ΕΠΙΒΑΤΩΝ ΚΡΟΥΑΖΙΕΡΑΣ
5 ΥΠΟΣΤΕΓΟ ΑΠΟΣΚΕΥΩΝ ΕΠΙΒΑΤΩΝ HOME PORTING
6 ΕΠΙΒΑΤΙΚΟΣ ΣΤΑΘΜΟΣ HOME PORTING
7 ΝΕΟΣ ΕΠΙΒΑΤΙΚΟΣ ΣΤΑΘΜΟΣ Ο.Λ.ΚΕ. Α.Ε.
8 ΚΤΙΡΙΟ ΣΤΑΘΜΕΥΣΗΣ ΟΧΗΜΑΤΩΝ Ο.Λ.ΚΕ. Α.Ε.
9 ΠΛΩΤΟΣ ΠΡΟΒΛΗΤΑΣ ΕΞΥΠΗΡΕΤΗΣΗΣ ΥΔΡΟΠΛΑΝΩΝ
10 ΕΠΙΒΑΤΙΚΟΣ ΣΤΑΘΜΟΣ ΥΔΡΟΠΛΑΝΩΝ
11 ΥΠΟΣΤΕΓΟ ΣΥΝΤΗΡΗΣΗΣ ΥΔΡΟΠΛΑΝΩΝ
12 ΚΥΡΙΑ ΕΙΣΟΔΟΣ ΛΙΜΕΝΑ
13 ΟΛΟΚΛΗΡΩΣΗ ΜΕΤΩΠΟΥ ΑΚΤΟΠΛΟΪΑΣ
14 ΟΔΙΚΟΣ ΚΟΜΒΟΣ & ΕΙΣΟΔΟΣ ΛΙΜΕΝΑ ΑΚΤΟΠΛΟΪΑΣ ΕΣΩΤΕΡΙΚΟΥ
15 ΕΚΔΟΤΗΡΙΑ ΕΙΣΗΤΗΡΙΩΝ ΑΚΤΟΠΛΟΪΑΣ ΕΣΩΤΕΡΙΚΟΥ
16 ΥΠΗΝΕΜΟΣ ΜΩΛΟΣ
17 ΛΙΜΕΝΙΣΚΟΣ ΗΜΕΡΟΠΛΟΙΩΝ & ΛΟΙΠΩΝ ΤΟΠΙΚΩΝ ΣΚΑΦΩΝ
18 ΑΝΑΚΑΤΑΣΚΕΥΗ ΑΚΡΑΙΟΥ ΤΜΗΜΑΤΟΣ ΜΩΛΟΥ
19 ΚΑΤΑΦΥΓΙΟ ΤΟΥΡΙΣΤΙΚΩΝ ΣΚΑΦΩΝ ΣΤΗ ΘΕΣΗ "ΣΠΗΛΙΑ"
20 ΠΕΡΙΟΧΗ ΜΗ ΛΙΜΕΝΙΚΩΝ ΔΡΑΣΤΗΡΙΟΤΗΤΩΝ
21 ΧΩΡΟΣ ΥΠΟΓΕΙΩΝ ΔΕΞΑΜΕΝΩΝ ΚΑΥΣΙΜΩΝ
22 ΟΙΚΙΣΚΟΣ ΕΛΕΓΧΟΥ ΕΠΙΒΑΤΩΝ
23 ΟΡΙΟΘΕΤΗΣΗ ΧΩΡΟΥ ΕΛΕΓΧΟΜΕΝΗΣ ΠΡΟΣΒΑΣΗΣ (ISPS)
24 ΘΥΡΕΣ ΕΙΣΟΔΟΥ-ΕΞΟΔΟΥ ΧΩΡΟΥ ISPS
25 ΟΙΚΙΣΚΟΣ ΜΟΝΑΔΑΣ ΑΦΑΛΑΤΩΣΗΣ
26 ΑΓΩΓΟΣ ΑΝΤΛΗΣΗΣ ΘΑΛΑΣΣΙΝΟΥ ΝΕΡΟΥ
27 ΑΓΩΓΟΣ ΑΠΟΡΡΙΨΗΣ ΝΕΡΟΥ ΑΥΞΗΜΕΝΗΣ ΑΛΑΤΟΤΗΤΑΣ

ΑΡ.	ΟΝΟΜΑ	ΤΡΟΠΟΠΟΙΗΣΗ	ΗΜ/ΝΙΑ	ΥΠ/ΦΗ

ΟΡΓΑΝΙΣΜΟΣ ΛΙΜΕΝΑ ΚΕΡΚΥΡΑΣ Α.Ε.

ΕΠΙΚΑΙΡΟΠΟΙΗΣΗ ΠΡΟΓΡΑΜΜΑΤΙΚΟΥ ΣΧΕΔΙΟΥ ΛΙΜΕΝΑ ΚΕΡΚΥΡΑΣ

ΤΙΤΛΟΣ ΣΧΕΔΙΟΥ

ΓΕΝΙΚΗ ΔΙΑΤΑΞΗ ΕΡΓΩΝ ΠΡΟΓΡΑΜΜΑΤΙΚΟΥ ΣΧΕΔΙΟΥ

ΑΡΙΘΜΟΣ ΣΧΕΔΙΟΥ	281-ΜΡ-1	ΚΛΙΜΑΚΑ	1 : 2.000
ΗΜΕΡΟΜΗΝΙΑ	ΙΟΥΛΙΟΣ 2013	ΣΧΕΤΙΚΑ ΣΧΕΔΙΑ	-

ΜΕΛΕΤΗ



ΑΝΩΝΥΜΗ ΤΕΧΝΙΚΗ ΕΤΑΙΡΙΑ
ΒΕΝΘΗΡΗ 7, 11528 ΑΘΗΝΑ – ΤΗΛ. 2107222160 – FAX 2107250320

Ο ΜΕΛΕΤΗΤΗΣ:	ΘΕΩΡΗΣΗ:
MARNET A.T.E. ΒΕΝΘΗΡΗ 7 - 115 28 ΑΘΗΝΑ ΤΗΛ. 210 7222160 - FAX: 21 7250320 www.marnet.gr, e-mail: marnet@otenet.gr ΑΦΜ: 094496627 ΔΟΥ ΦΑΕ ΑΘΗΝΩΝ  TÜV AUSTRIA HELLAS EN ISO 9001:2008 No.: 0108196 Α.Γ.Π.	

ΕΘΝΙΚΟ ΤΥΠΟΓΡΑΦΕΙΟ

ΕΦΗΜΕΡΙΣ ΤΗΣ ΚΥΒΕΡΝΗΣΕΩΣ

ΤΙΜΗ ΠΩΛΗΣΗΣ ΦΥΛΛΩΝ ΤΗΣ ΕΦΗΜΕΡΙΔΑΣ ΤΗΣ ΚΥΒΕΡΝΗΣΕΩΣ

Σε έντυπη μορφή:

- Για τα Φ.Ε.Κ. από 1 έως 16 σελίδες σε 1 € προσαυξανόμενη κατά 0,20 € για κάθε επιπλέον οκτασέλιδο ή μέρος αυτού.
- Για τα φωτοαντίγραφα Φ.Ε.Κ. σε 0,15 € ανά σελίδα.

Σε μορφή DVD/CD:

Τεύχος	Ετήσια έκδοση	Τριμηνιαία έκδοση	Μηνιαία έκδοση
Α΄	150 €	40 €	15 €
Β΄	300 €	80 €	30 €
Γ΄	50 €	-	-
Υ.Ο.Δ.Δ.	50 €	-	-
Δ΄	110 €	30 €	-

Τεύχος	Ετήσια έκδοση	Τριμηνιαία έκδοση	Μηνιαία έκδοση
Α.Α.Π.	110 €	30 €	-
Ε.Β.Ι.	100 €	-	-
Α.Ε.Δ.	5 €	-	-
Δ.Δ.Σ.	200 €	-	20 €
Α.Ε.-Ε.Π.Ε.	-	-	100 €

- Η τιμή πώλησης μεμονωμένων Φ.Ε.Κ. σε μορφή cd-rom από εκείνα που διατίθενται σε ψηφιακή μορφή και μέχρι 100 σελίδες, σε 5 € προσαυξανόμενη κατά 1 € ανά 50 σελίδες.

ΕΤΗΣΙΕΣ ΣΥΝΔΡΟΜΕΣ Φ.Ε.Κ.

Τεύχος	Έντυπη μορφή
Α΄	225 €
Β΄	320 €
Γ΄	65 €
Υ.Ο.Δ.Δ.	65 €

Τεύχος	Έντυπη μορφή
Δ΄	160 €
Α.Α.Π.	160 €
Ε.Β.Ι.	65 €
Α.Ε.Δ.	10 €

Τεύχος	Έντυπη μορφή
Α.Ε.-Ε.Π.Ε.	2.250 €
Δ.Δ.Σ.	225 €
Α.Σ.Ε.Π.	70 €
Ο.Π.Κ.	-

- Το τεύχος Α.Σ.Ε.Π. (έντυπη μορφή) θα αποστέλλεται σε συνδρομητές ταχυδρομικά, με την επιβάρυνση των 70 €, ποσό το οποίο αφορά τα ταχυδρομικά έξοδα.

- Η καταβολή γίνεται σε όλες τις Δημόσιες Οικονομικές Υπηρεσίες (Δ.Ο.Υ.). Το πρωτότυπο διπλότυπο (έγγραφο αριθμ. πρωτ. 9067/28.2.2005 2η Υπηρεσία Επιτρόπου Ελεγκτικού Συνεδρίου) με φροντίδα των ενδιαφερομένων, πρέπει να αποστέλλεται ή να κατατίθεται στο Εθνικό Τυπογραφείο (Καποδιστρίου 34, Τ.Κ. 104 32 Αθήνα).
- Σημειώνεται ότι φωτοαντίγραφα διπλοτύπων, ταχυδρομικές Επιταγές για την εξόφληση της συνδρομής, δεν γίνονται δεκτά και θα επιστρέφονται.
- Οι οργανισμοί τοπικής αυτοδιοίκησης, τα νομικά πρόσωπα δημοσίου δικαίου, τα μέλη της Ένωσης Ιδιοκτητών Ημερησίου Τύπου Αθηνών και Επαρχίας, οι τηλεοπτικοί και ραδιοφωνικοί σταθμοί, η Ε.Σ.Η.Ε.Α, τα τριτοβάθμια συνδικαλιστικά όργανα και οι τριτοβάθμιες επαγγελματικές ενώσεις δικαιούνται έκπτωσης πενήντα τοις εκατό (50%) επί της ετήσιας συνδρομής.
- Το ποσό υπέρ ΤΑ.Π.Ε.Τ. (5% επί του ποσού συνδρομής), καταβάλλεται ολόκληρο (Κ.Α.Ε. 3512) και υπολογίζεται πριν την έκπτωση.
- Στην Ταχυδρομική συνδρομή του τεύχους Α.Σ.Ε.Π. δεν γίνεται έκπτωση.

Πληροφορίες για δημοσιεύματα που καταχωρίζονται στα Φ.Ε.Κ. στο τηλ.: 210 5279000.
Φωτοαντίγραφα παλαιών Φ.Ε.Κ.: τηλ.: 210 8220885.

Τα φύλλα όλων των τευχών της Εφημερίδας της Κυβερνήσεως διατίθενται δωρεάν σε ηλεκτρονική μορφή από την ιστοσελίδα του Εθνικού Τυπογραφείου (www.et.gr)

Ηλεκτρονική Διεύθυνση: http://www.et.gr - e-mail: webmaster.et@et.gr

ΟΙ ΥΠΗΡΕΣΙΕΣ ΕΞΥΠΗΡΕΤΗΣΗΣ ΠΟΛΙΤΩΝ ΛΕΙΤΟΥΡΓΟΥΝ ΚΑΘΗΜΕΡΙΝΑ ΑΠΟ 08:00 ΜΕΧΡΙ 13:30



ΑΠΟ ΤΟ ΕΘΝΙΚΟ ΤΥΠΟΓΡΑΦΕΙΟ
ΚΑΠΟΔΙΣΤΡΙΟΥ 34 * ΑΘΗΝΑ 104 32 * ΤΗΛ. 210 52 79 000 * FAX 210 52 21 004